



PLANTA SUBSUELO
Esc. 1:100

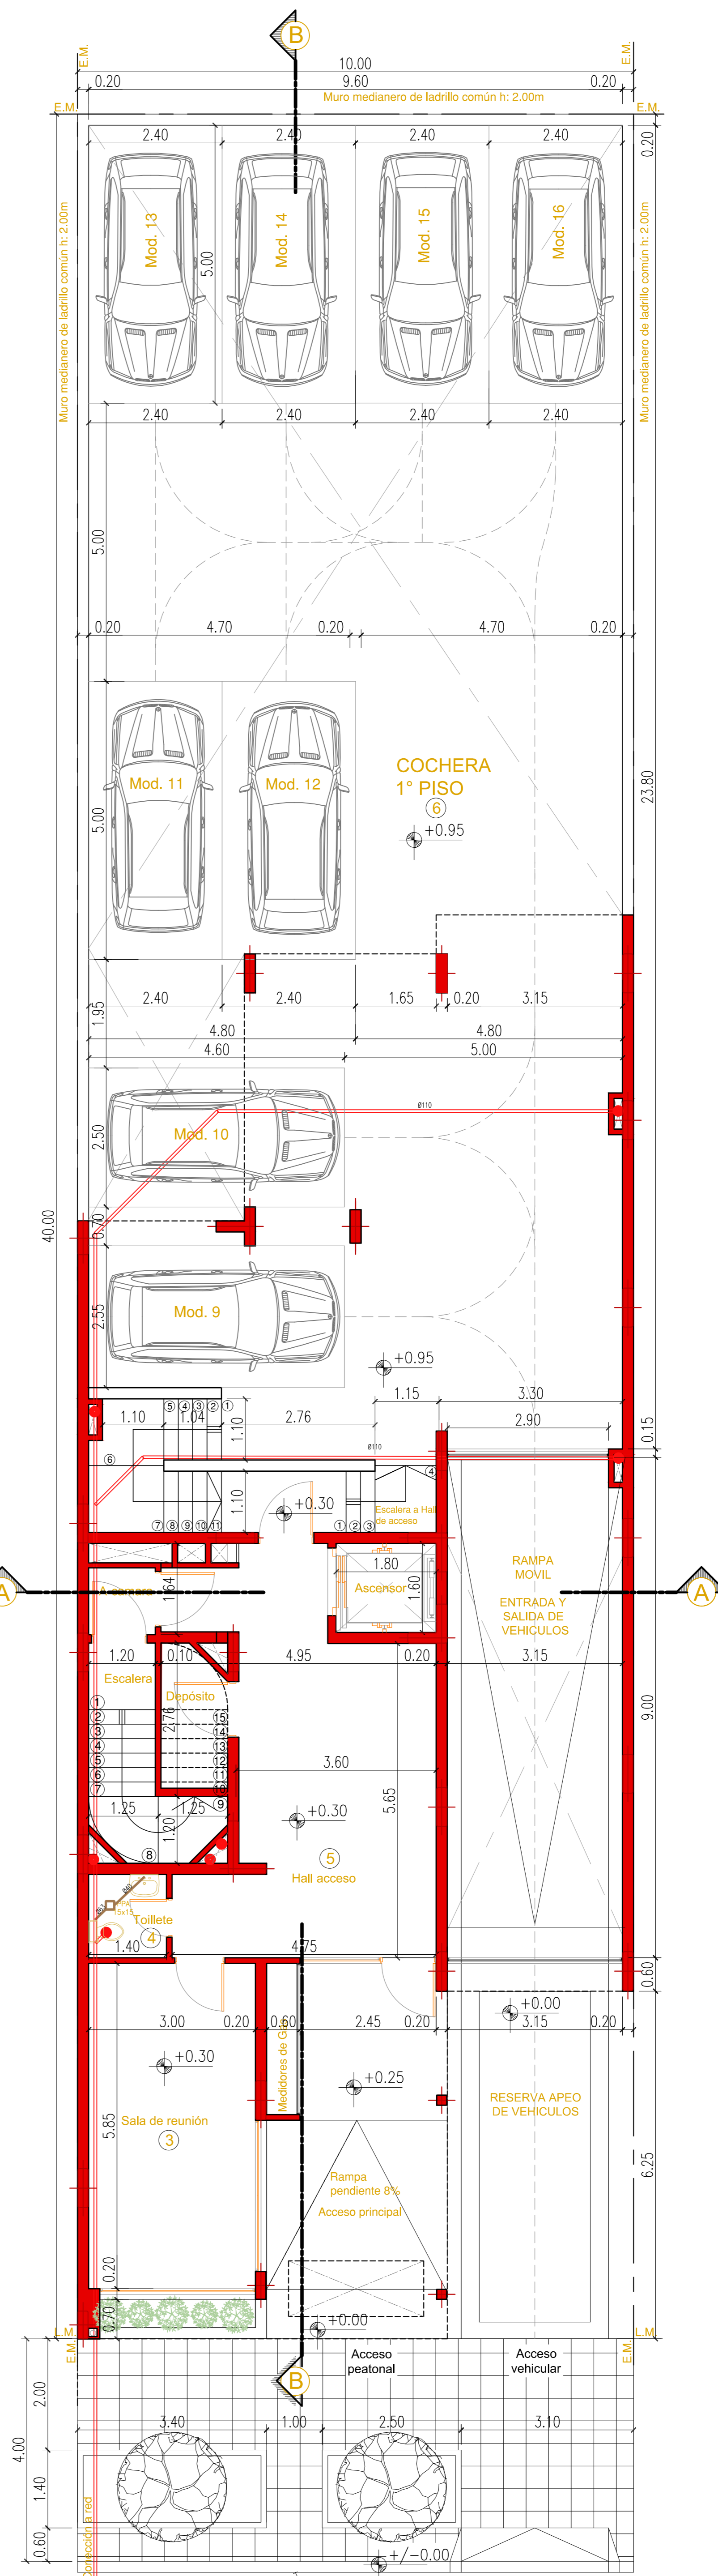


PLANTA BAJA
Esc. 1:100

CALLE IRIGOYEN (asfaltada)

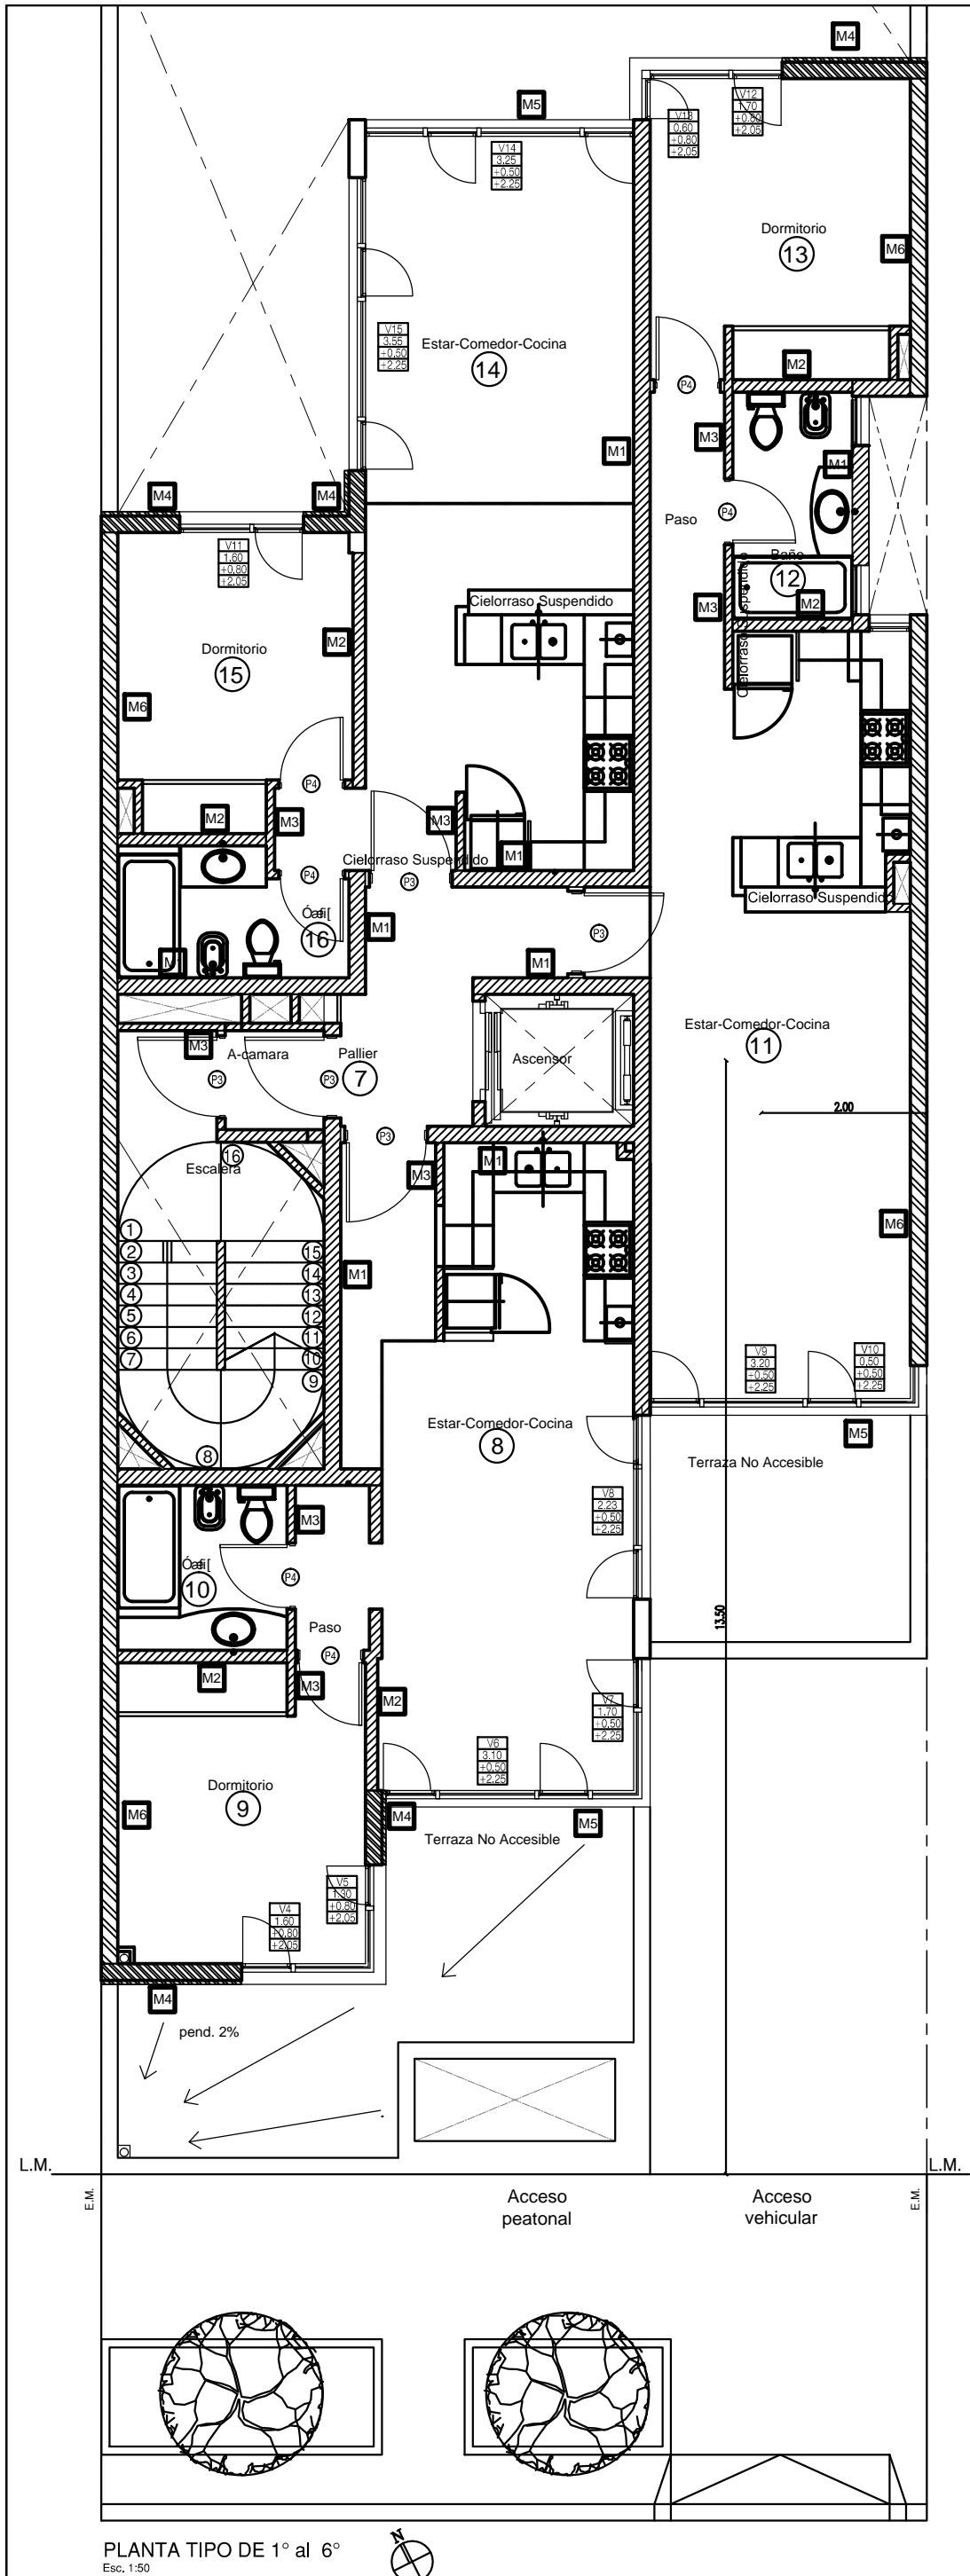


PLANTA TIPO DE 1° al 6°
Esc. 1:50



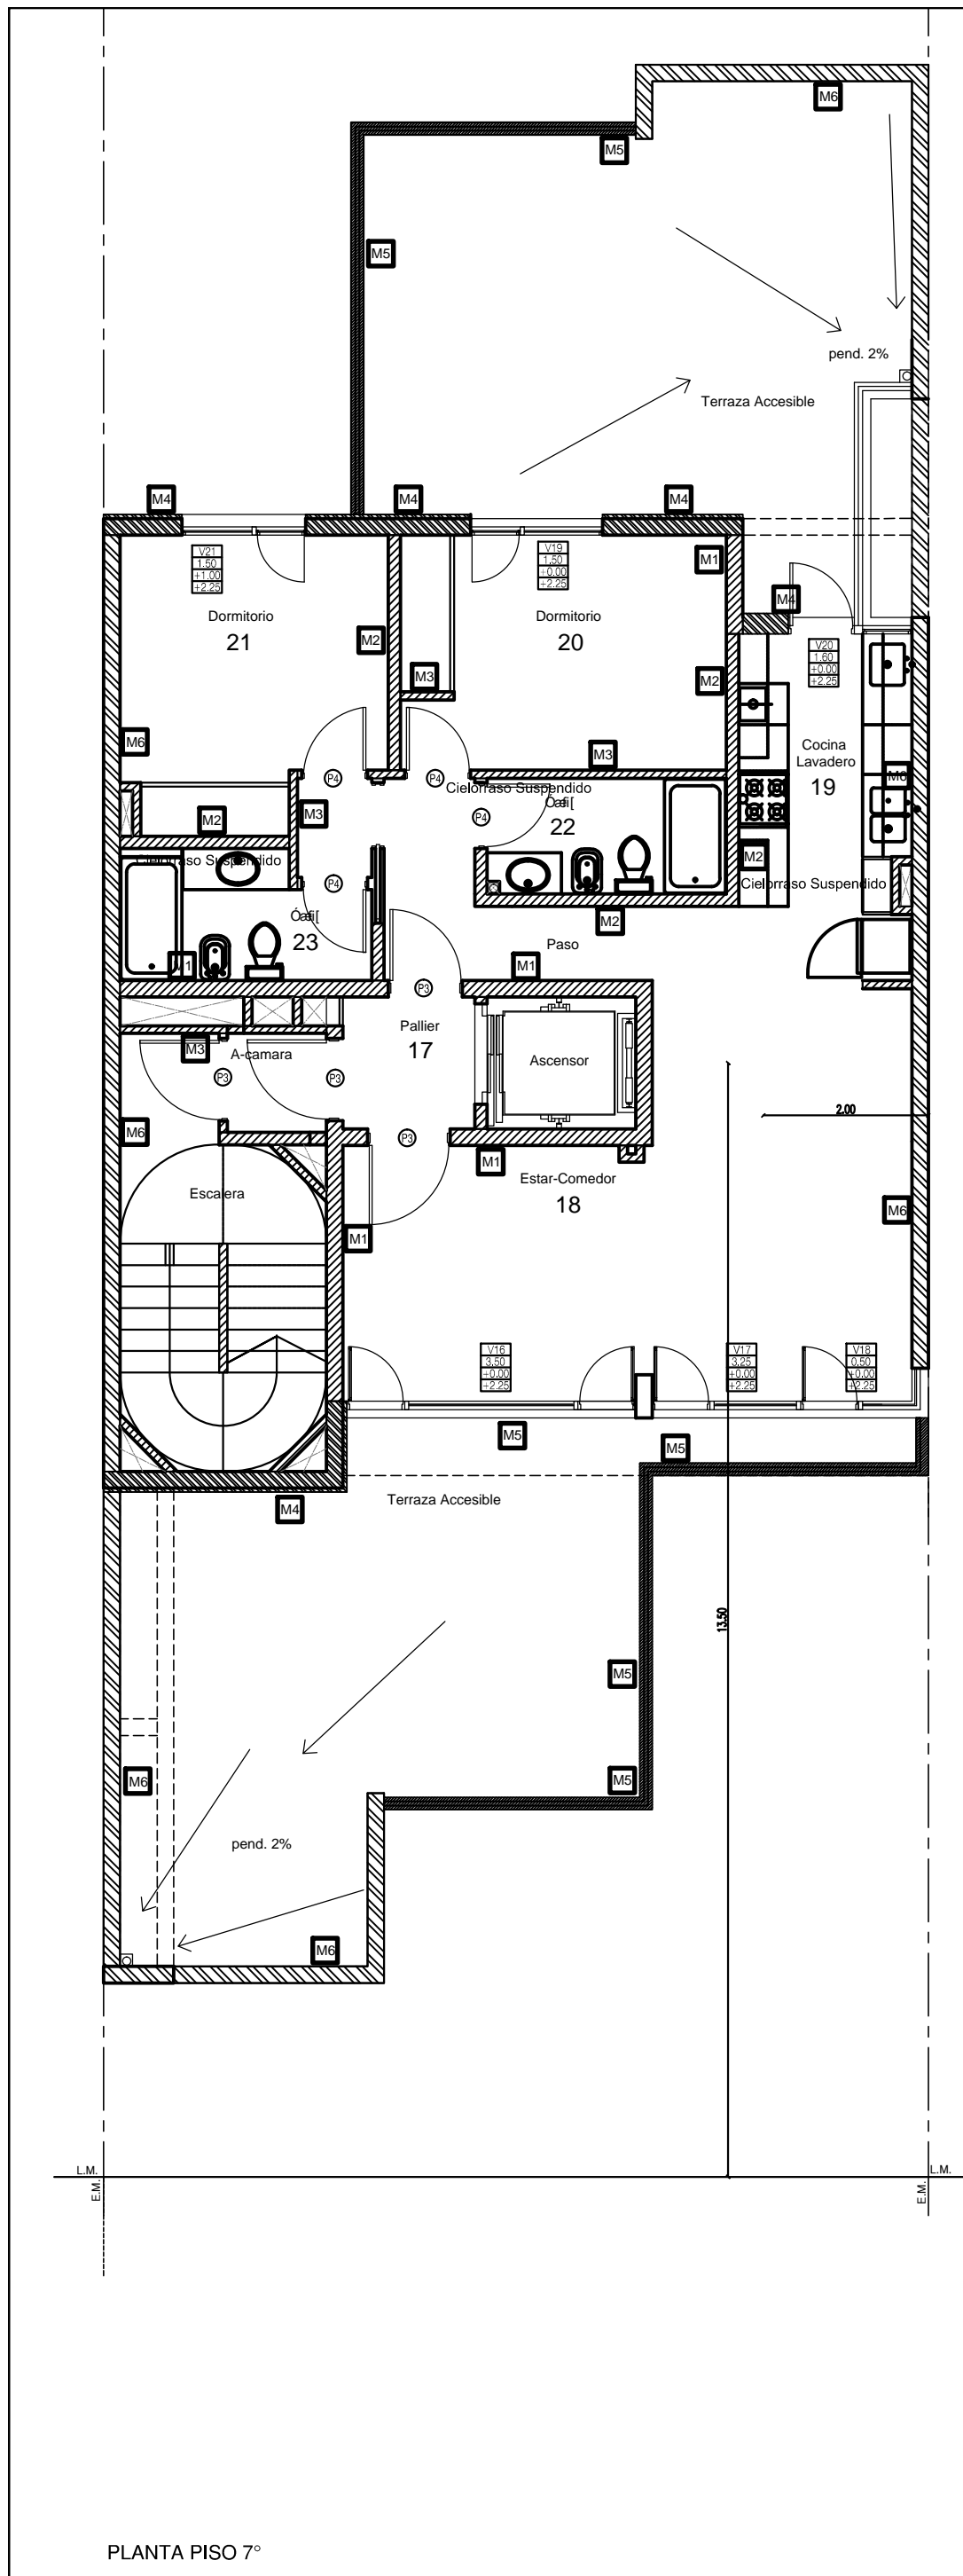

PLANTA PISO 7°

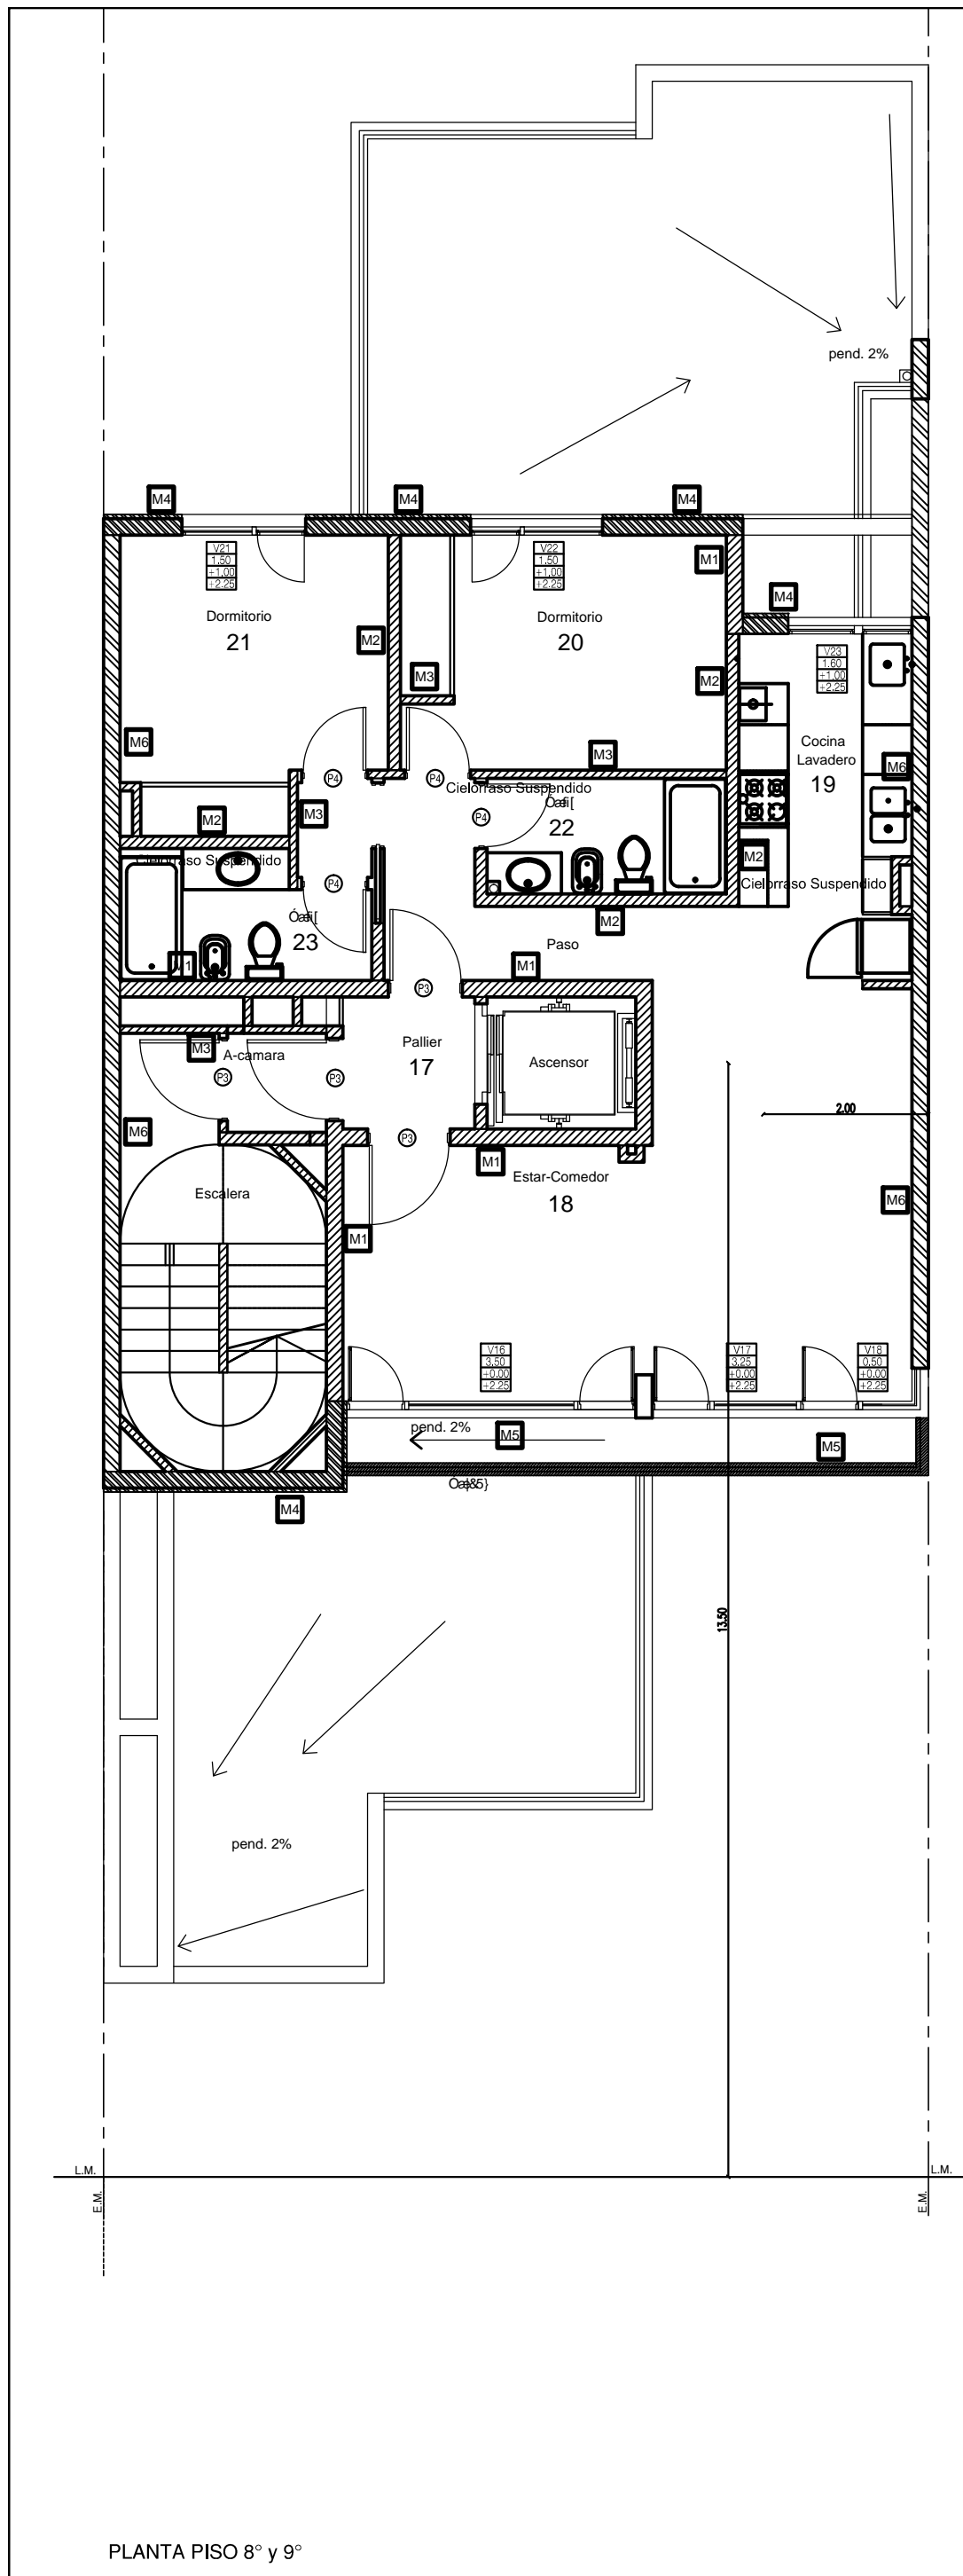

PLANTA PISO 8° y 9°